


HUS 1 - FASAD MOT VÄSTER - BLIVANDE
UTSEENDE

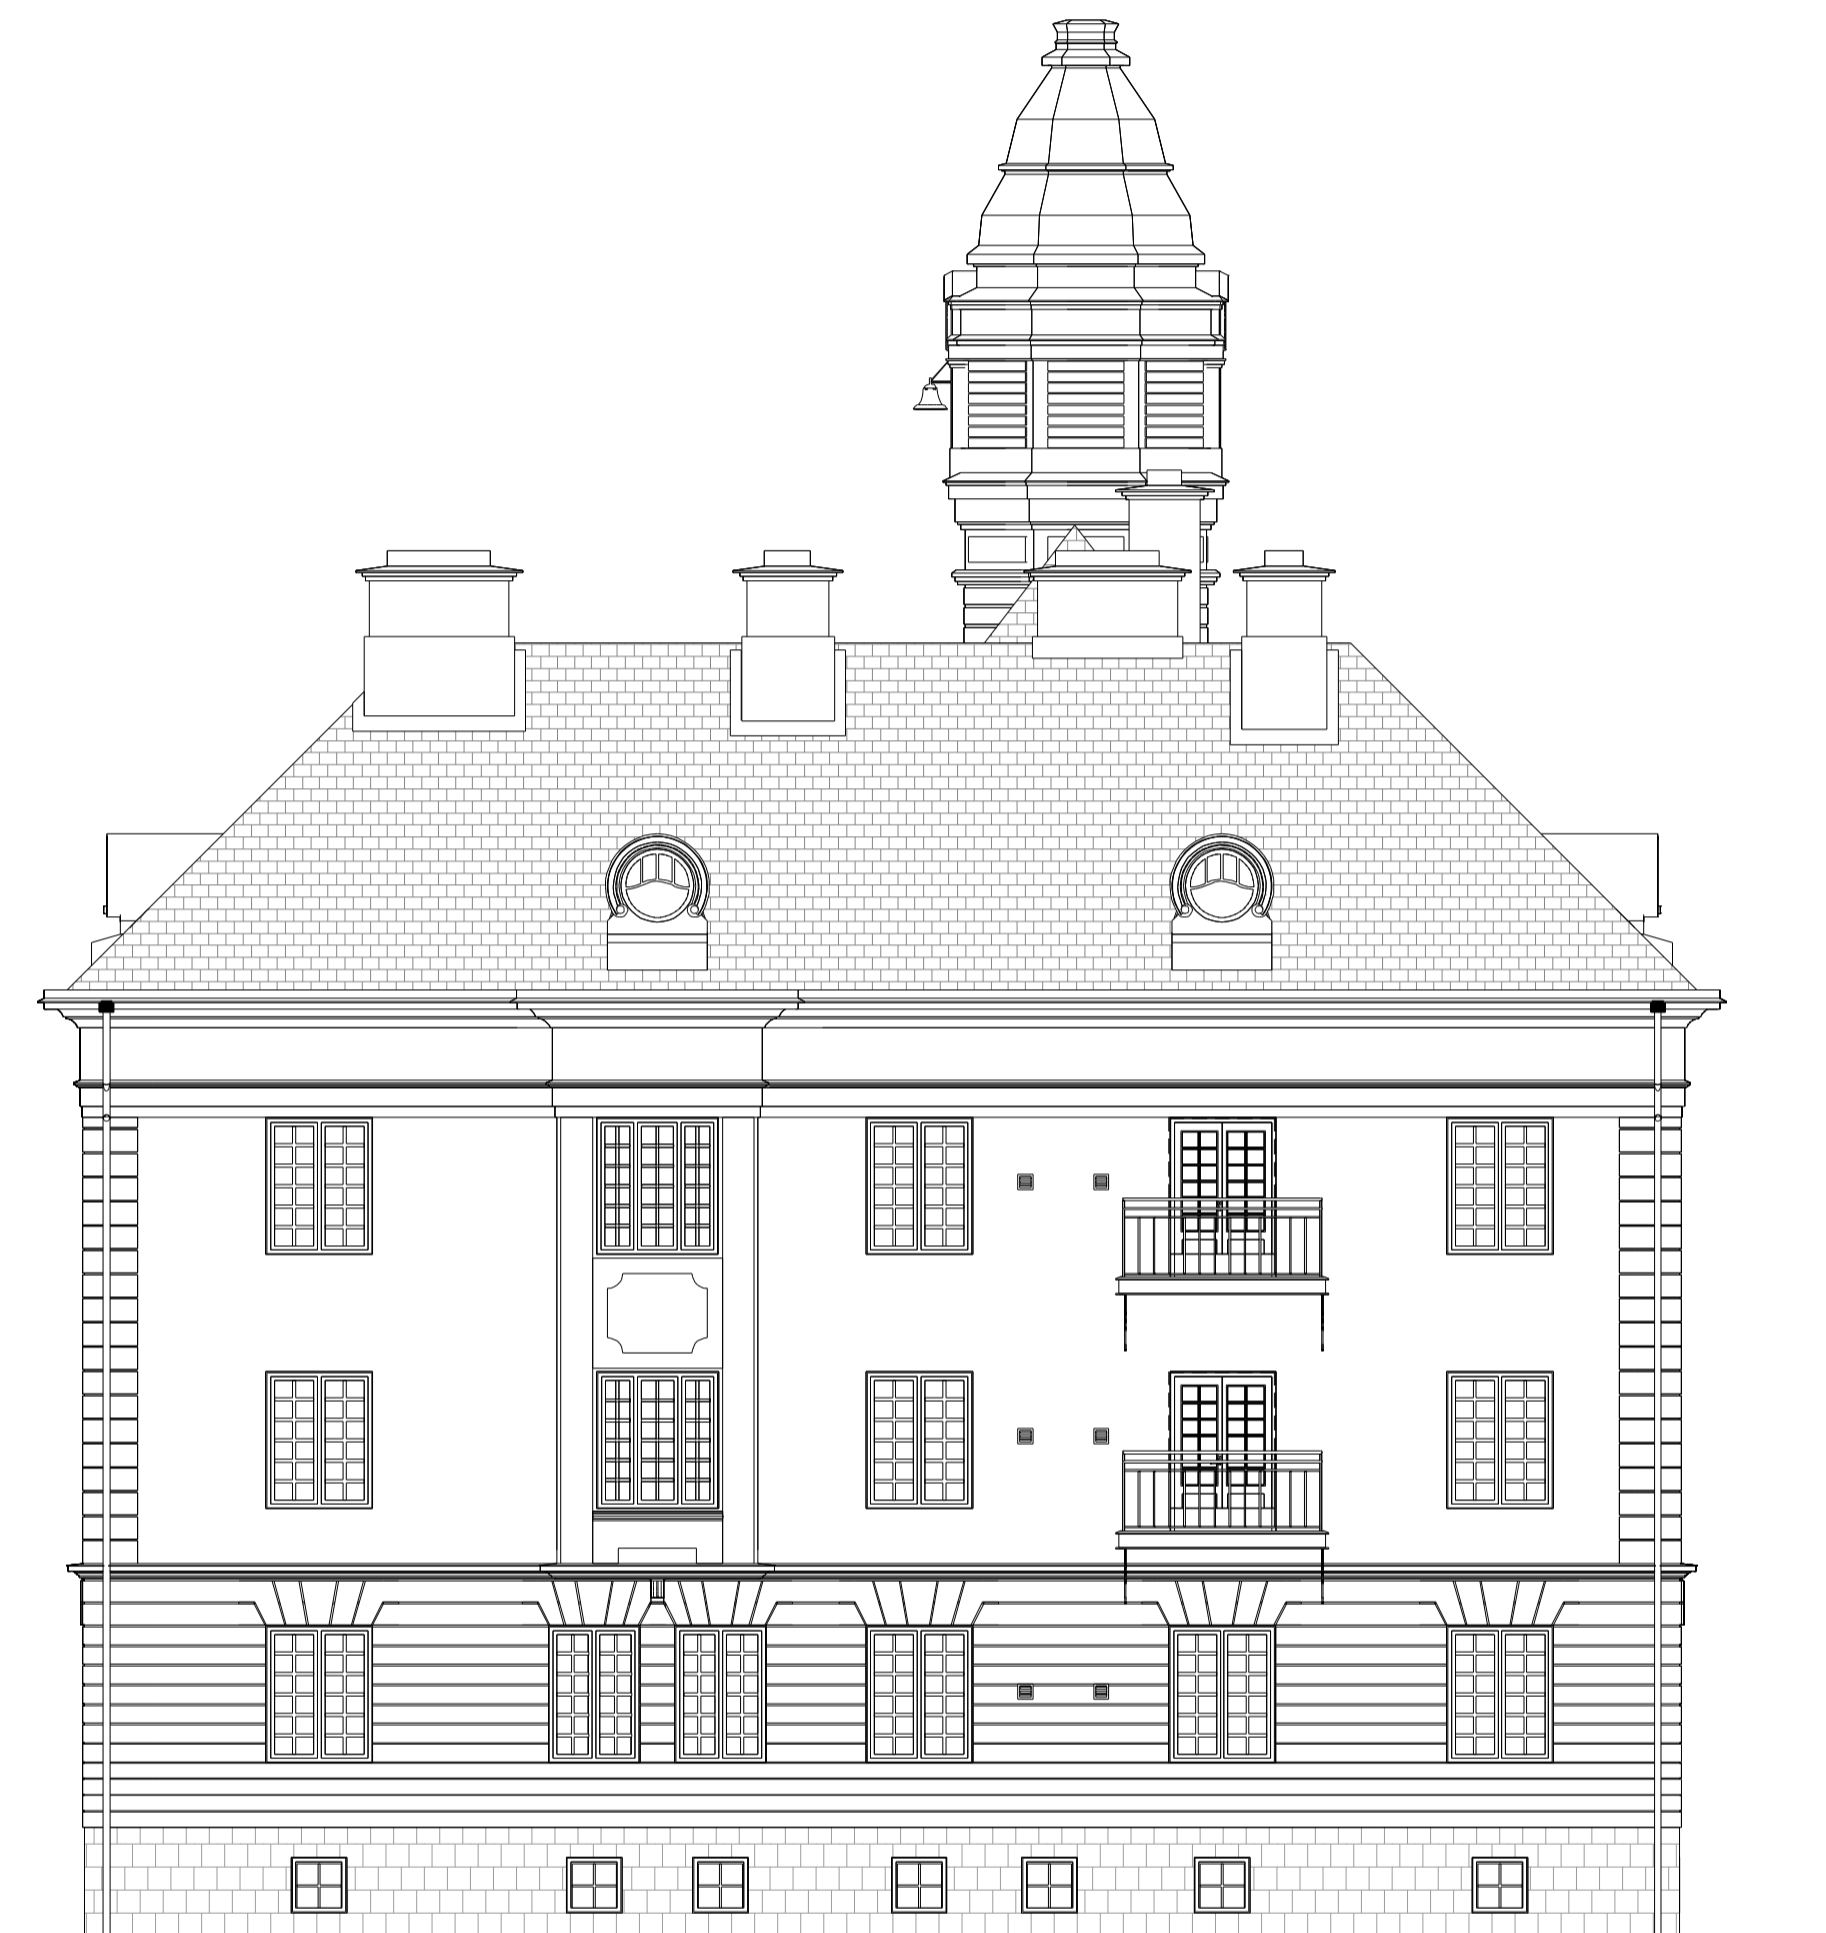

HUS 1 - FASAD MOT ÖST - BLIVANDE
UTSEENDE

Skala 1:100
0 1 2 3 4 5 10 m