



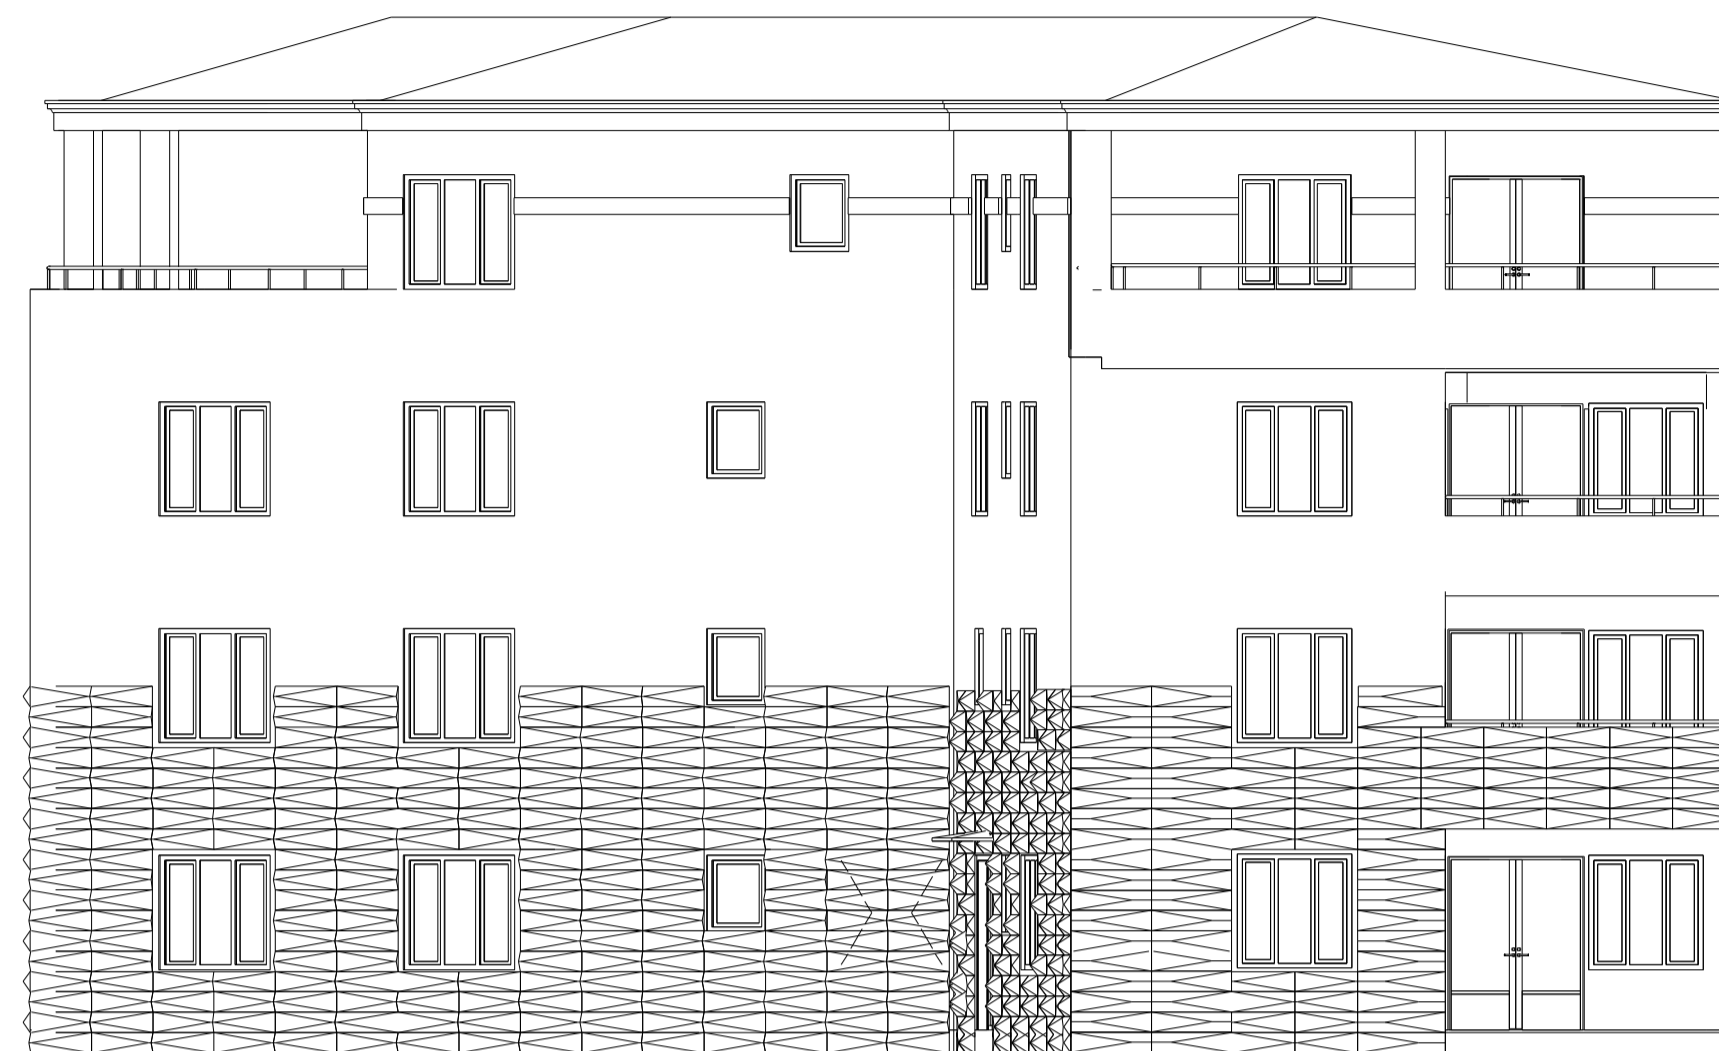

FASAD MOT SÖDER

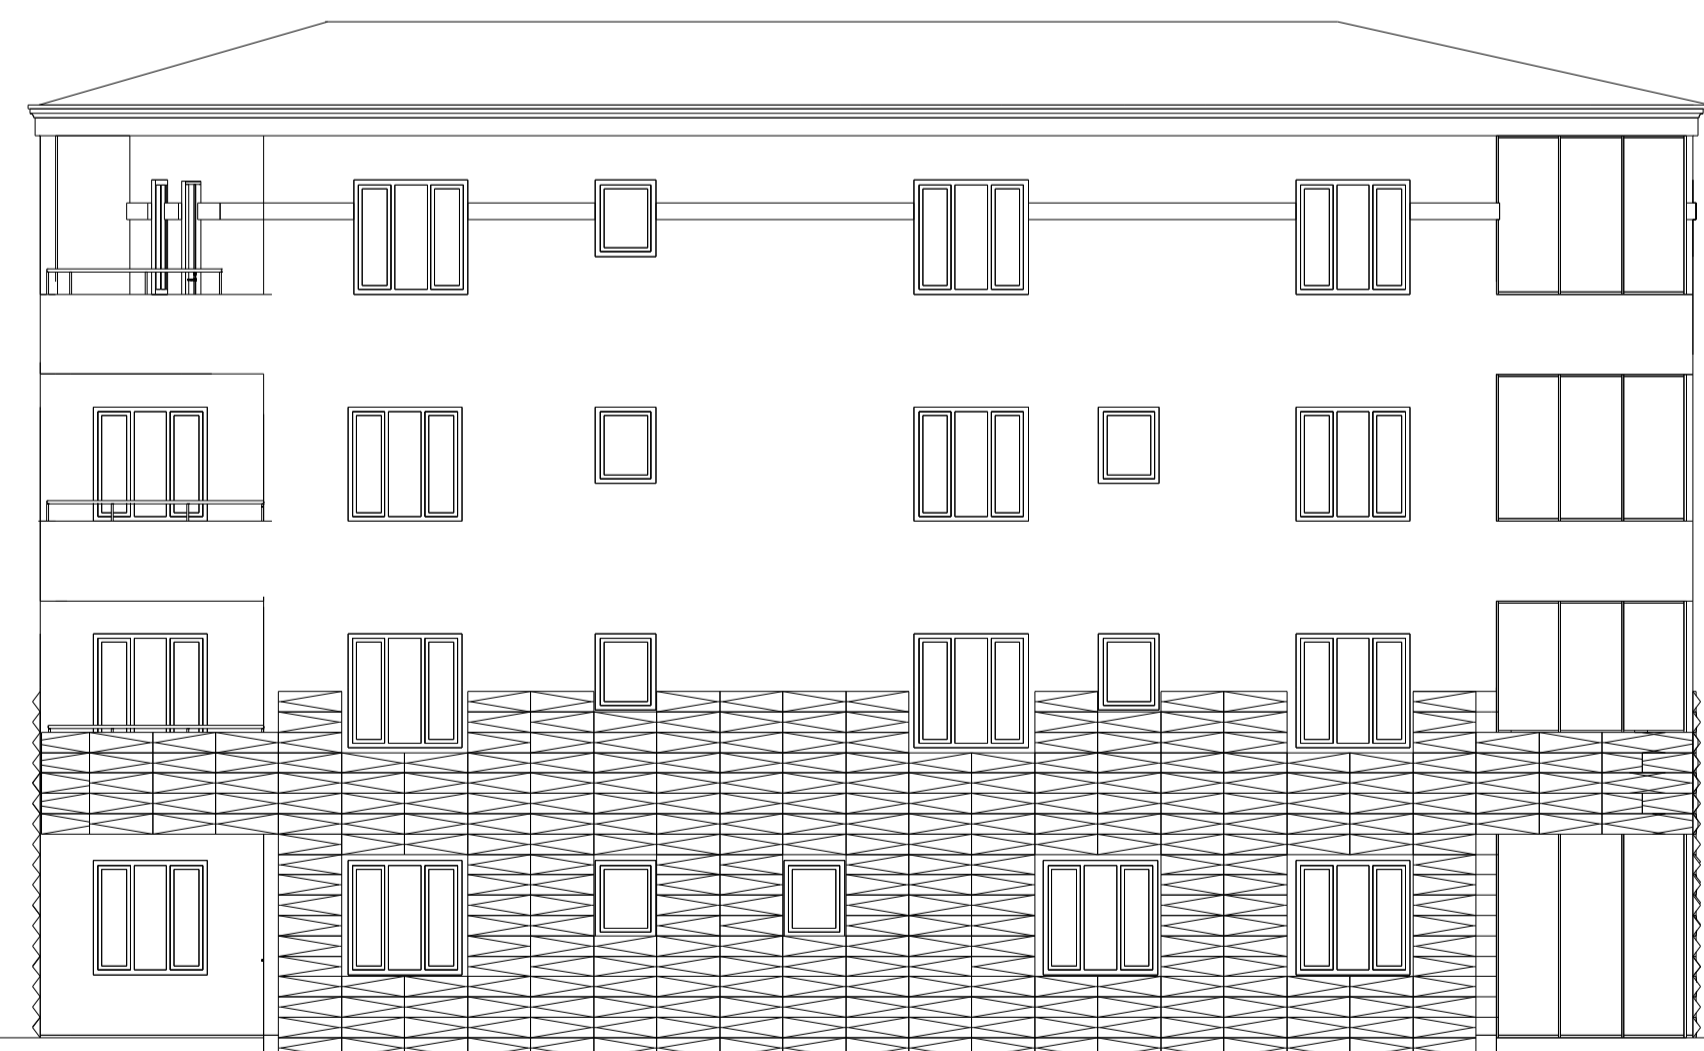

FASAD MOT NORR



FASAD MOT VÄSTER



FASAD MOT ÖSTER