



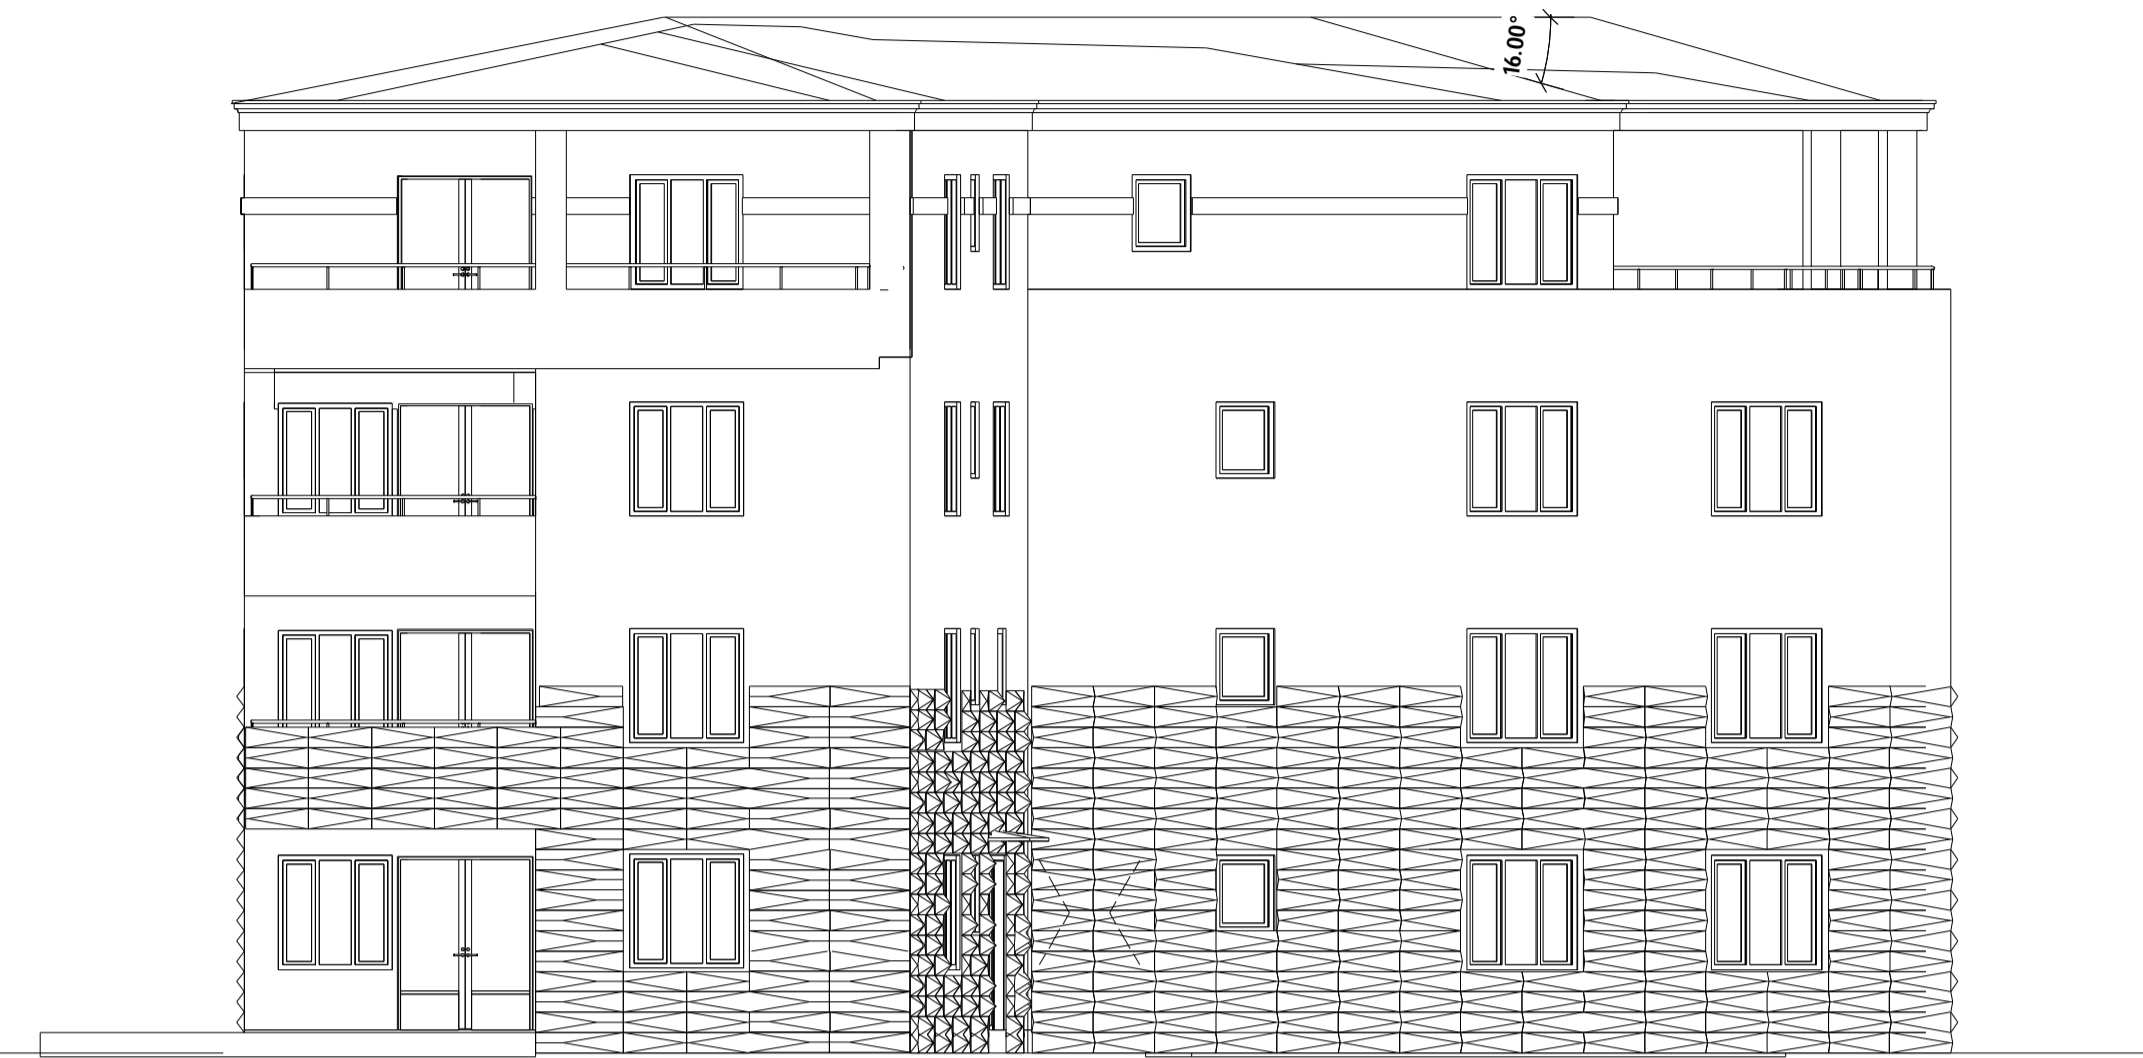

FASAD MOT SÖDER

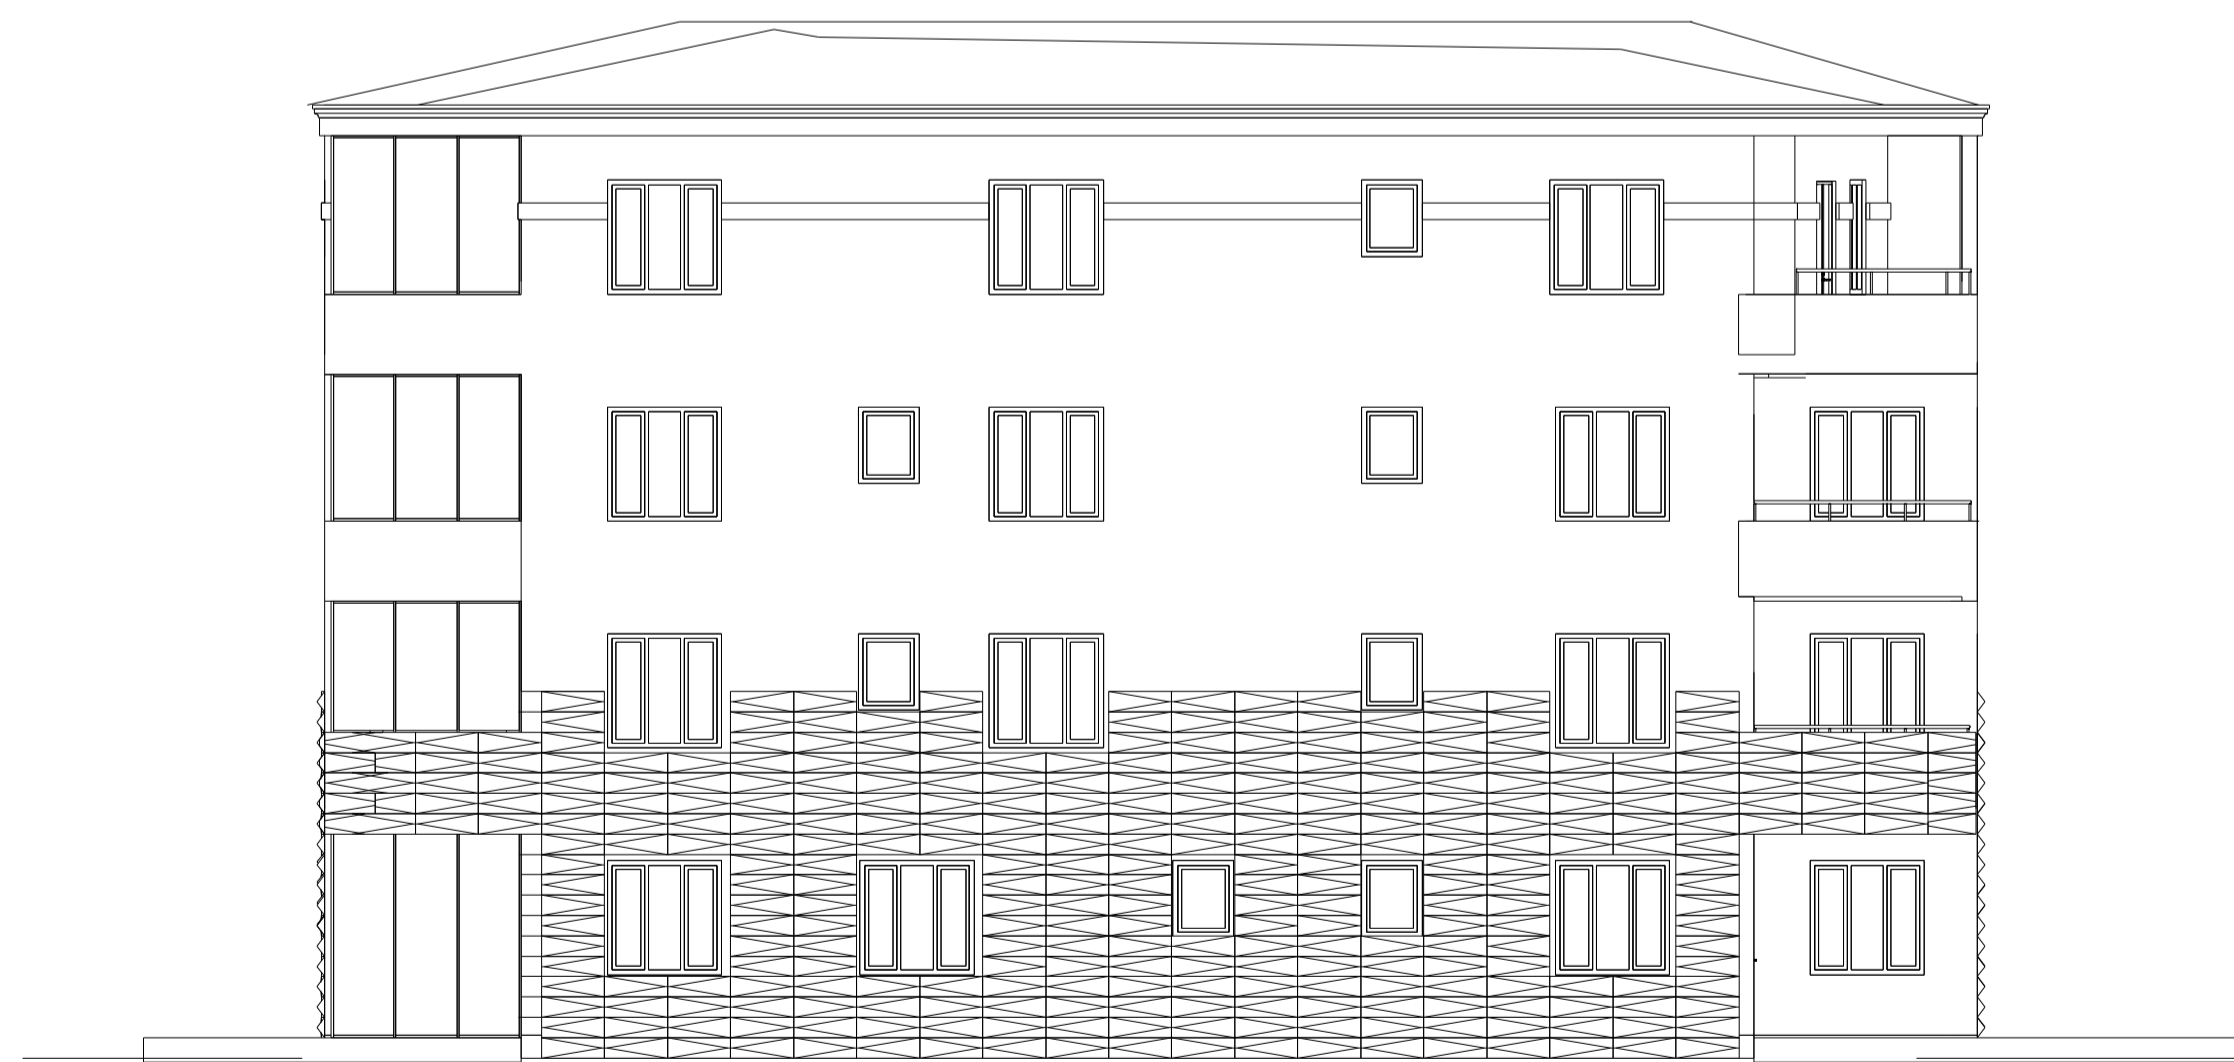

FASAD MOT NORR



FASAD MOT VÄSTER



FASAD MOT ÖSTER

2021-04-29 12:52:17 M:\Projekt\Renen\Ritningar_A\HUS 3.rvt

Skala 1:100
0 1 2 3 4 5 10 m